


Wijziging 2019

--- begrenzing TB

**Legenda**

- |  |   |  |                      |
|--|---|--|----------------------|
|  | Verkeersdoeleinden                            |  | Geluidsscherm        |
|  | Tijdelijk werkterrein                         |  | As                   |
|  | Ruimtereservering kabels en leidingen         |  | Grens 'Tracébesluit' |
|  | Watergang nieuw                               |  | Hectometrering       |
|  | Watergang bestaand                            |  | Kunstwerkvlak        |
|  | Te amoveren bebouwing                         |  | Kunstwerknummer      |
|  | Maatregelvlak natuurmitigatie en -compensatie |  | Talud                |
|  | Nieuwe situatie                               |  | Wegverharding        |
|  | Bestaande situatie                            |  |                      |

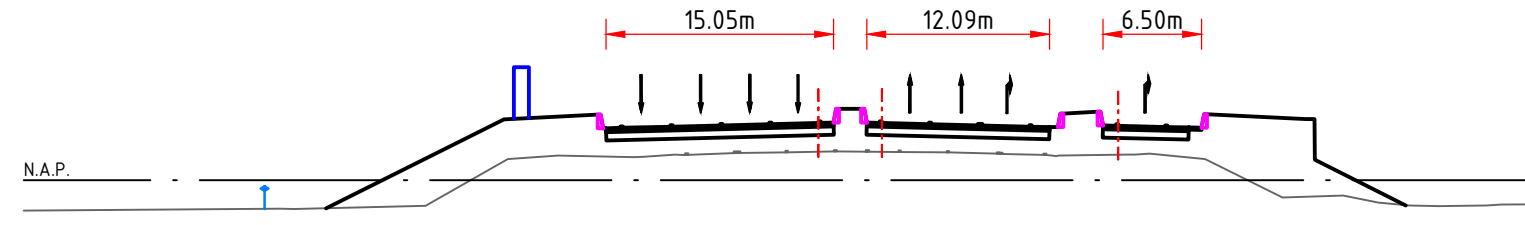

Dwarsprofiel H-H'  
Schaal 1:500

Rijkswaterstaat  
Ministerie van Infrastructuur en Waterstaat

**TRACÉBESLUIT**  
**A7/N7 Zuidelijke Ringweg Groningen fase 2**  
**Wijziging 2019**

Kaart 06b - Rijksweg 7 - hm 197.1 - hm 197.55  
Schaal 1:2.500 - september 2019

Status: Definitief - 12 september 2019