

Voor aansluiting zie kaart 06



Voor aansluiting zie kaart 10

**Wijziging 2019**

--- begrenzing TB

**Legenda**

- |   |                      |
|---|----------------------|
| Verkeersdoelinden                             | Geluidscherm         |
| Tijdelijk werkterrein                         | As                   |
| Ruimtereservering kabels en leidingen         | Grens 'Tracébesluit' |
| Watergang nieuw                               | Hectometerring       |
| Watergang bestaand                            | Kunstwerkvlak        |
| Te amoveren bebouwing                         | Kunstwerknummer      |
| Maatregelvlak natuurmitigatie en -compensatie | Talud                |
| Nieuwe situatie                               | Wegverharding        |
| Bestaande situatie                            |                      |

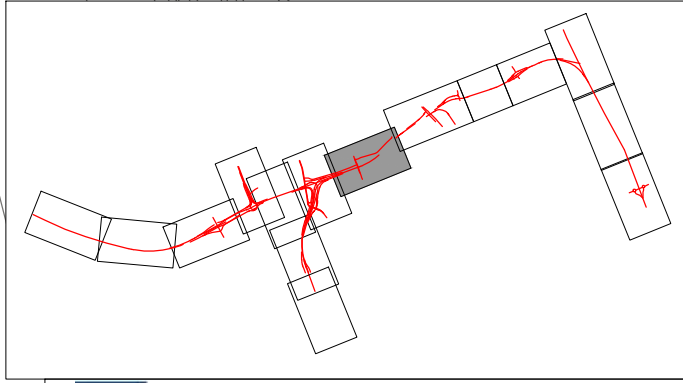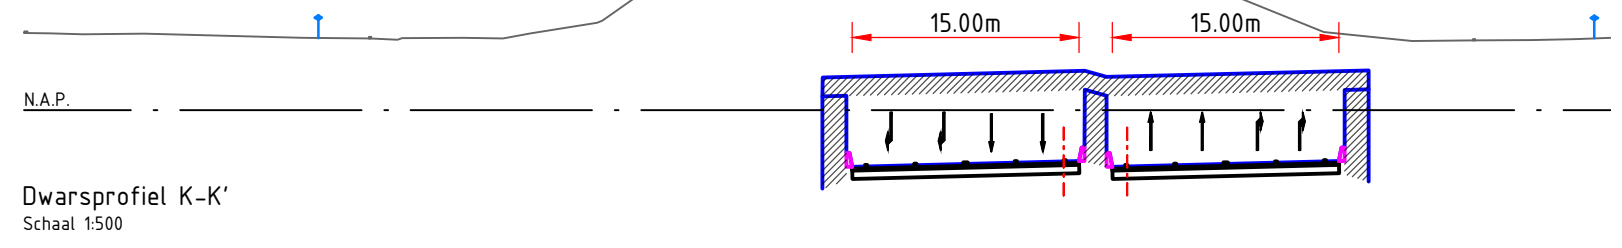

Rijkswaterstaat  
Ministerie van Infrastructuur en Waterstaat

**TRACÉBESLUIT**  
**A7/N7 Zuidelijke Ringweg Groningen, Fase 2**  
**Wijziging 2019**

Kaart 09b - Rijksweg 7 - hm 197.6 - hm 198.6  
Schaal 1:2.500 - september 2019