


Wijziging 2019


--- begrenzing OTB

Legenda

- Verkeersdoeleinden
- Tijdelijk werkterrein
- Ruimtereservering kabels en leidingen
- Watergang nieuw
- Watergang bestaand
- Te amoveren bebouwing
- Maatregelvlak natuurmitigatie en -compensatie
- Nieuwe situatie
- Bestaande situatie
- Geluidsscherm
- As
- Grens 'Tracébesluit'
- Hectometrering
- Kunstwerkvlak
- Kunstwerknummer
- Talud
- Wegverharding

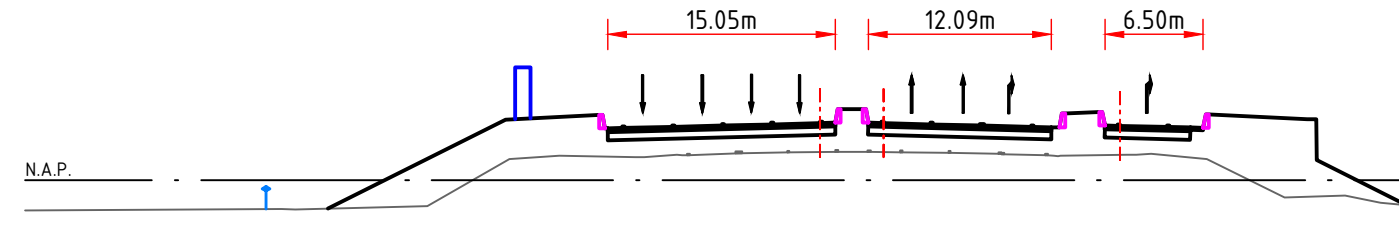

Dwarsprofiel H-H'
Schaal 1:500

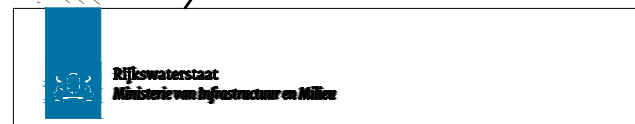

ONTWERP-TRACÉBESLUIT
A7/N7 Zuidelijke Ringweg Groningen fase 2
Wijziging 2019

Kaart 06b - Rijksweg 7 - hm 197.1 - hm 197.55
Schaal 1:2.500 - maart 2019

Status: Definitief - 19 maart 2019