

Voor aansluiting zie kaart 02


Wijziging 2016

- WTB 2016
- 1 Uitvoegstrook verlengd




Legenda

- | | |
|---|--|
| Verkeersdoeleinden | Geluidscherm |
| Tijdelijk werkterrein | As |
| Ruimte-reservering kabels en leidingen | TB-grens |
| Watergang nieuw | Hectometrering |
| Watergang bestaand | Kunstwerkvlak |
| Te amoveren bebouwing | Kunstwerknummer |
| Maatregelvlak natuurmitigatie en -compensatie | Talud |
| Nieuwe situatie | Wegverharding |
| Bestaande situatie | Zoekgebied KW's |

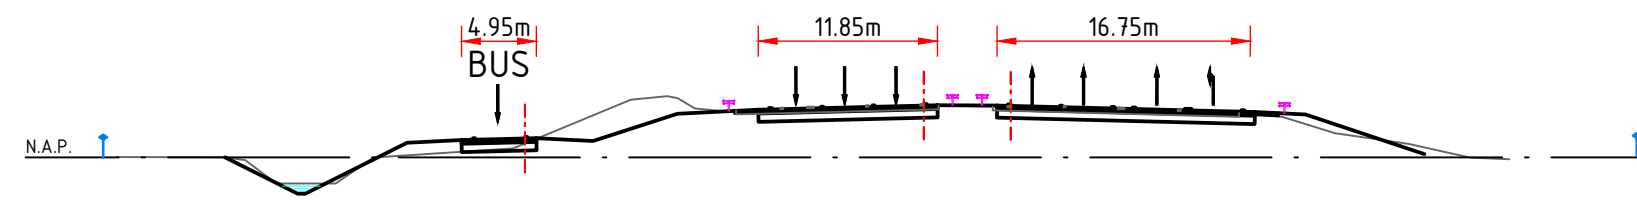

Dwarsprofiel A-A'
Schaal 1:500

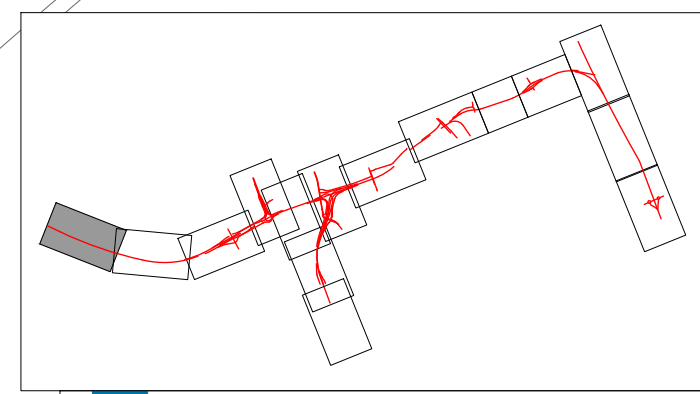


TRACÉBESLUIT
A7/N7 Zuidelijke Ringweg Groningen, Fase 2
Wijziging 2016
 Kaart 01 - Rijksweg 7 - hm 193.25 - hm 194.20
 Schaal 1:2.500 - februari 2016