



Voor aansluiting zie kaart 06

Voor aansluiting zie kaart 10



Wijziging 2016

- WTB 2016
- 5 Geluidsscherm geplaatst
- 6 Voetbrug met toeleidend pad toegevoegd, zoekgebied kunstwerk verwijderd en TB-grens zuidzijde N7 gewijzigd

Legenda

- | | |
|---|--|
| Verkeersdoeleinden | Geluidsscherm |
| Tijdelijk werkterrein | As |
| Ruimtereservering kabels en leidingen | TB-grens |
| Watergang nieuw | Hectometerring |
| Watergang bestaand | Kunstwerkvlak |
| Te amoveren bebouwing | Kunstwerknummer |
| Maatregelvlak natuurmitigatie en -compensatie | Talud |
| Nieuwe situatie | Wegverharding |
| Bestaande situatie | Zoekgebied KW's |
| | Contourlijn voetbrug |

N.A.P.
Dwarsprofiel K-K'
 Schaal 1:500

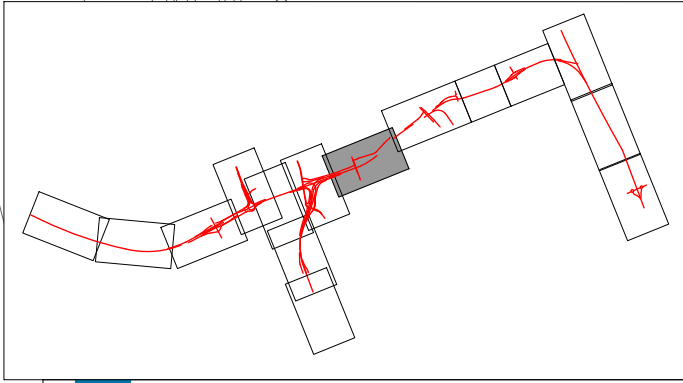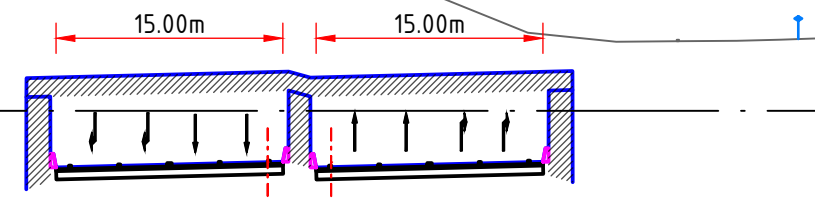


TRACÉBESLUIT
A7/N7 Zuidelijke Ringweg Groningen, Fase 2
Wijziging 2016
 Kaart 09 - Rijksweg 7 - hm 197.6 - hm 198.6
 Schaal 1:2.500 - februari 2016