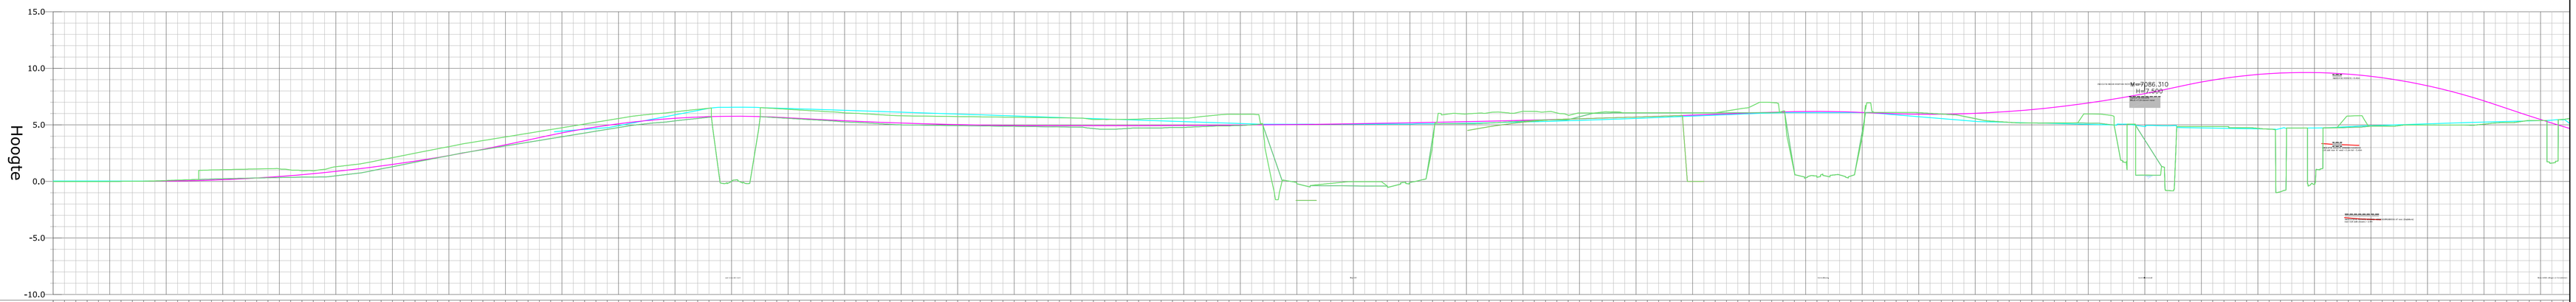

LENGTEPROFIEL T.P.V. ALM - A7 Basis (west richting oost)

HOR. SCHAAL 1 : 2000
VERT. SCHAAL 1 : 200

Project
ZUIDELIJKE RINGWEG GRONINGEN
Soort tekening
Lengtedoorsnede
Omschrijving

Projectcode
BT-GNG-11-JHE
Locatie bestand
Prod.\Tek.\BONO.\3D-Ontwerp
Projectleider

Tekenaar
W. van Turennout

Schaal
Divers
Formaat
A0

Tekening nr.
3D-Tk01
Laatste wijziging
18 oktober 2011

BonoTraffics bv
specialisten in verkeer