



Om de 5 meter staalkabels t.b.v. verticale en schuine geleiding van klimplanten. Op maaiveld bevestigd aan palen. Aan bovenzijde bevestigd aan de steigerbuizen.


Om de ca. 12,5 meter (10 groepen in totaal) komen groepen van 3 Krentenboompjes. Bij aanplant hebben deze een hoogte van 125-150 cm. Ze kunnen een hoogte halen van 4 a 6 m. Linker foto is het Krentenboompje in het voorjaar. De rechter foto is het beeld in het najaar.

In te zaaien bloemenmengsel, G5 'Nectar onder het maaimes' van Cruydt Hoeck. In de groenstrook aan de voet van de wand.


Parkeerterrein

Hoogte wand ca. 7,5 m

Lengte wand ca. 100 m

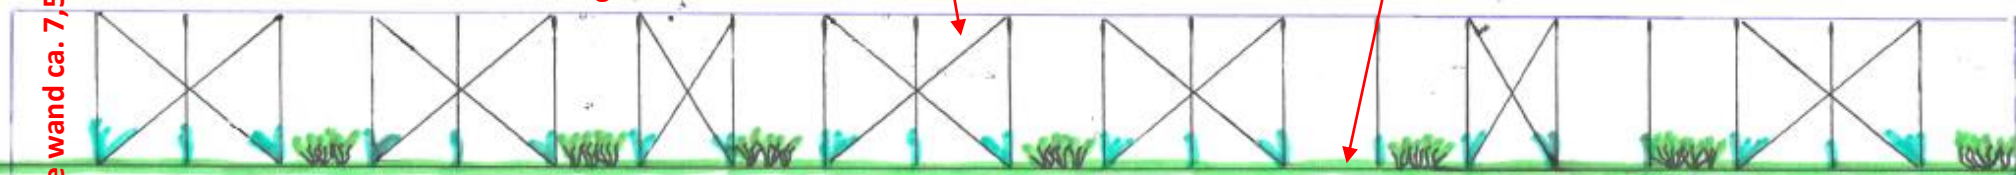

Kruising Meeuwerderweg/
Meeuwerderbaan

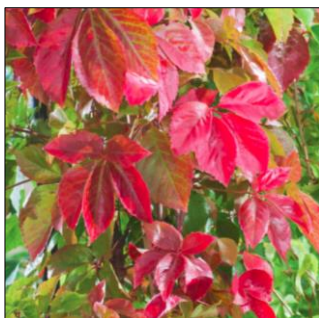

Bij alle palen die t.b.v. bevestiging staalkabels in de grond komen komt één klimplant. Wilde Wingerd (35%), Hedera (20%) en Klimhortensia (35%). Er komt Blauwe Regen (10%) t.h.v. de kruising met Meeuwerderweg. Bij aanplant hebben de klimplanten een hoogte van ca. 150 cm. Ze groeien ca. een meter/jaar.

