


Bijlage 2
Voorlopig ontwerp

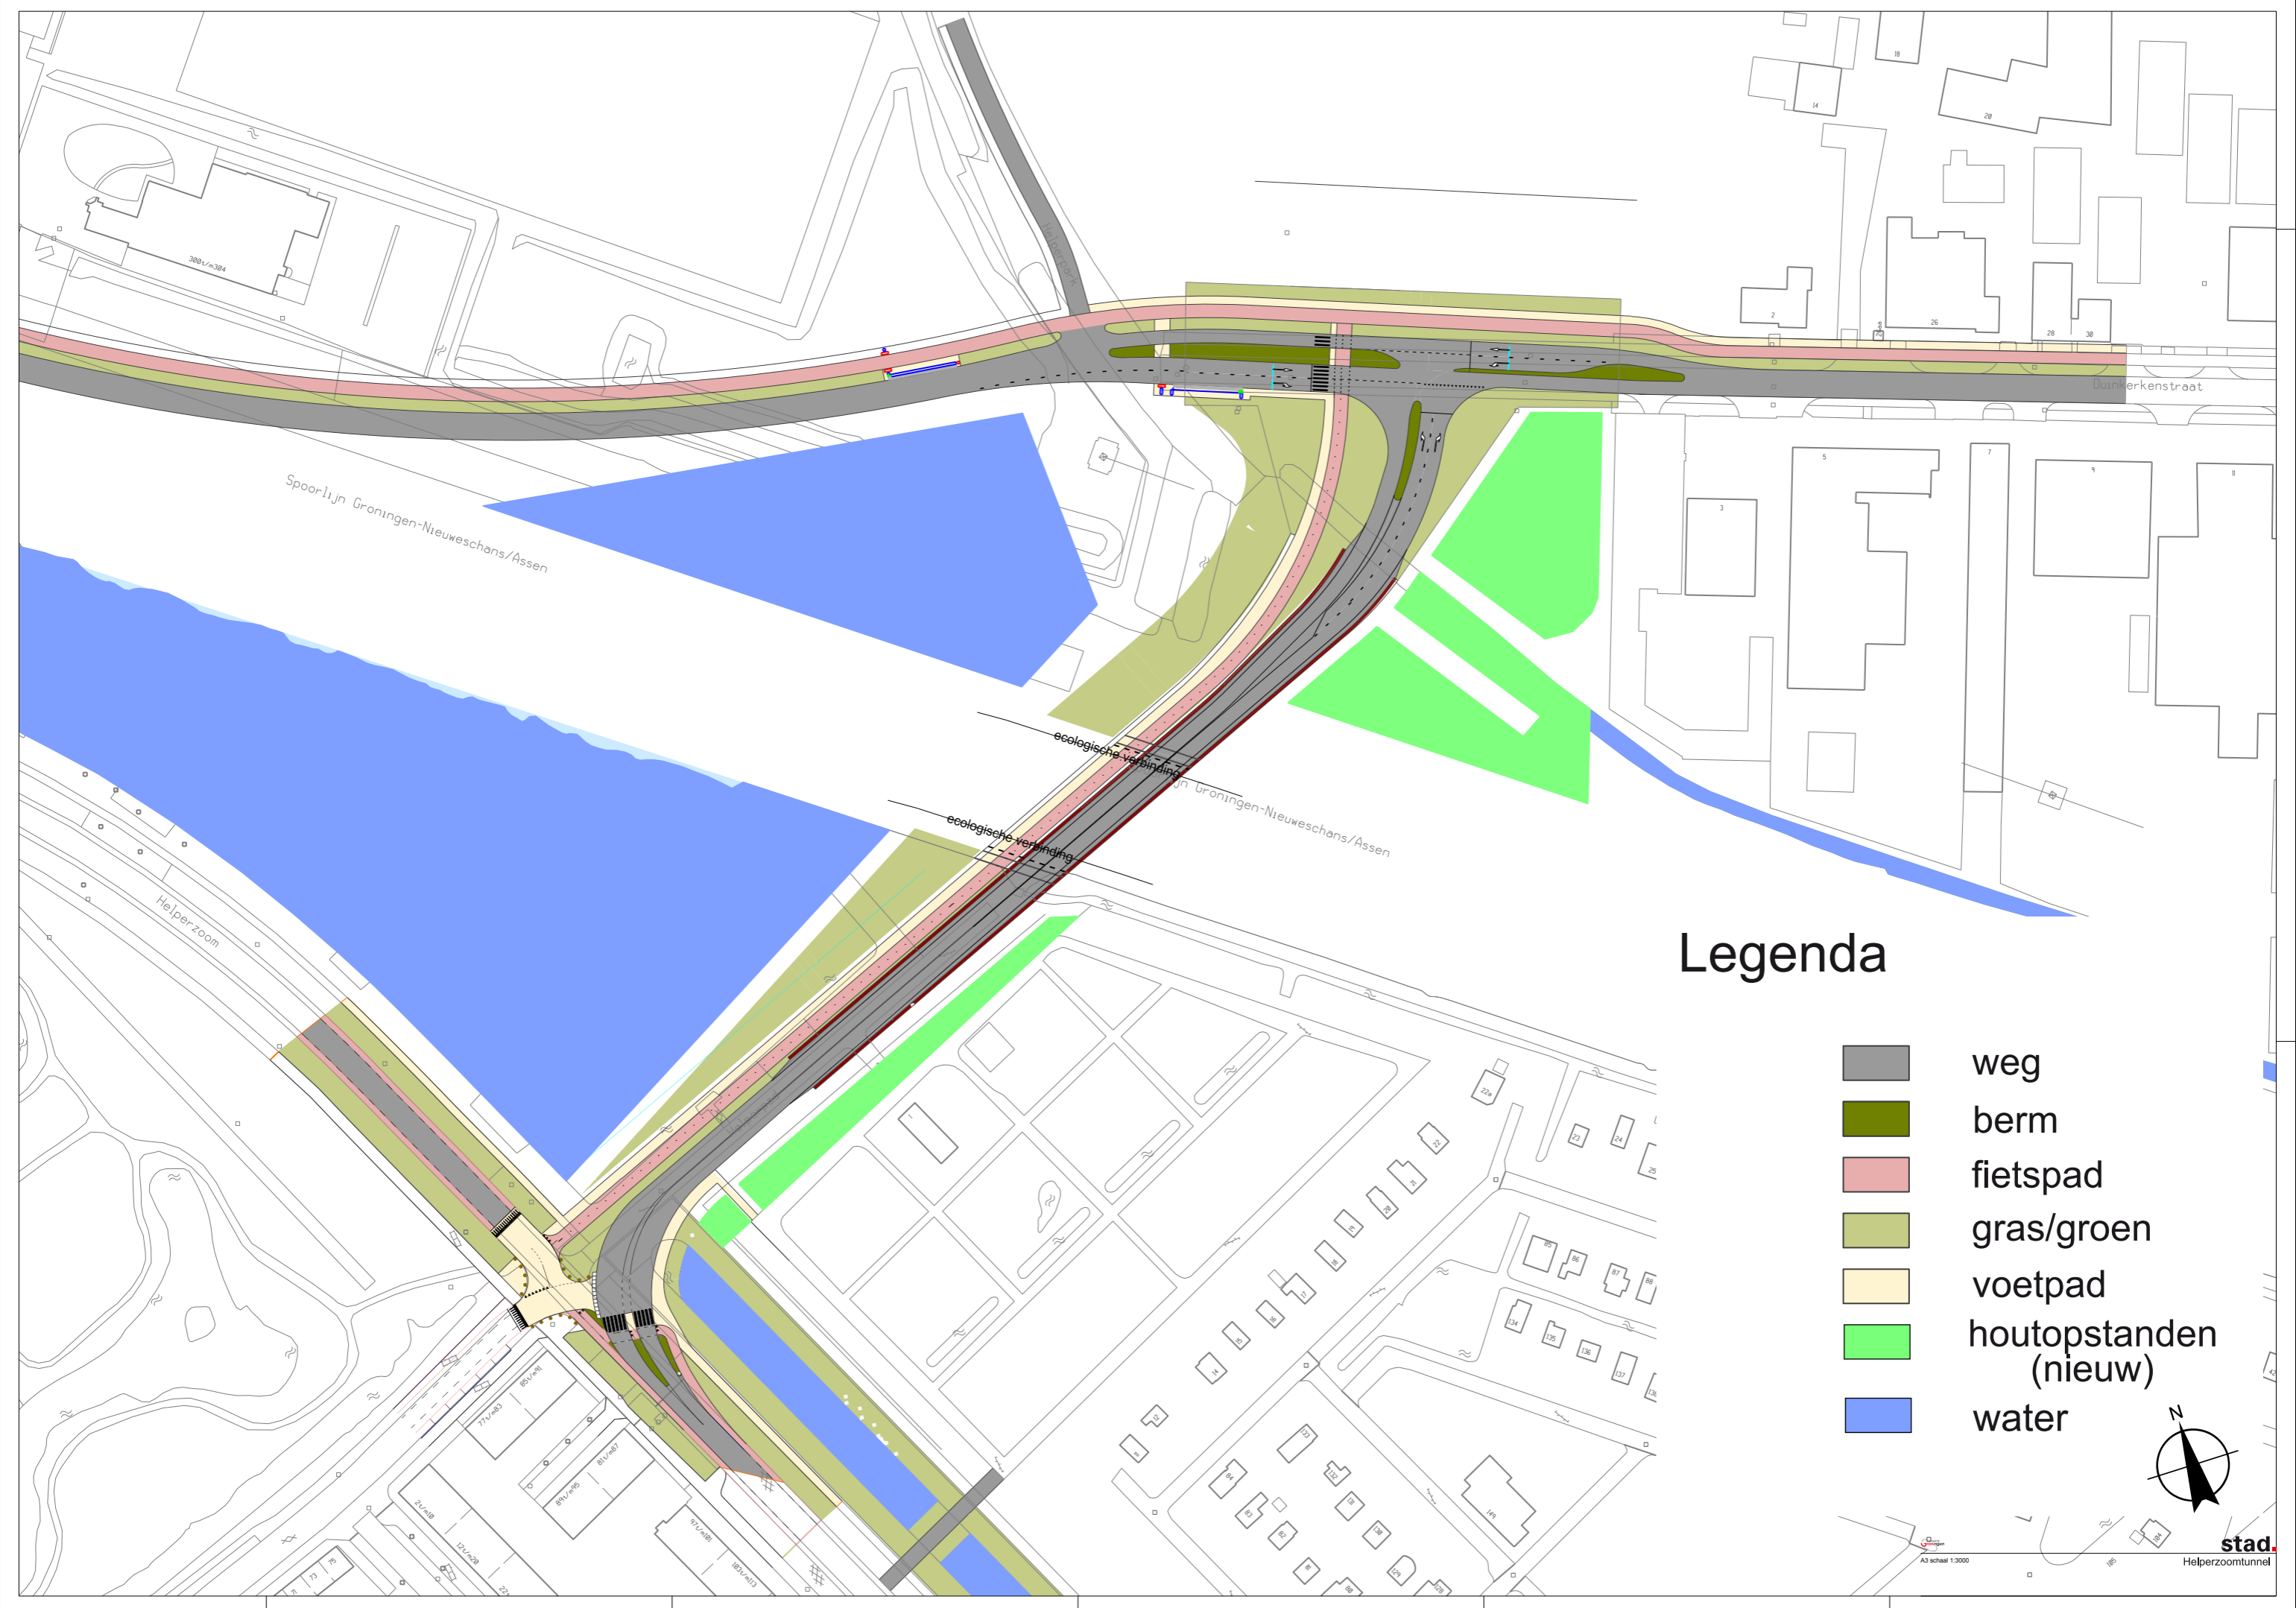

Legenda

- weg
- berm
- fietspad
- gras/groen
- voetpad
- houtopstanden (nieuw)
- water

